




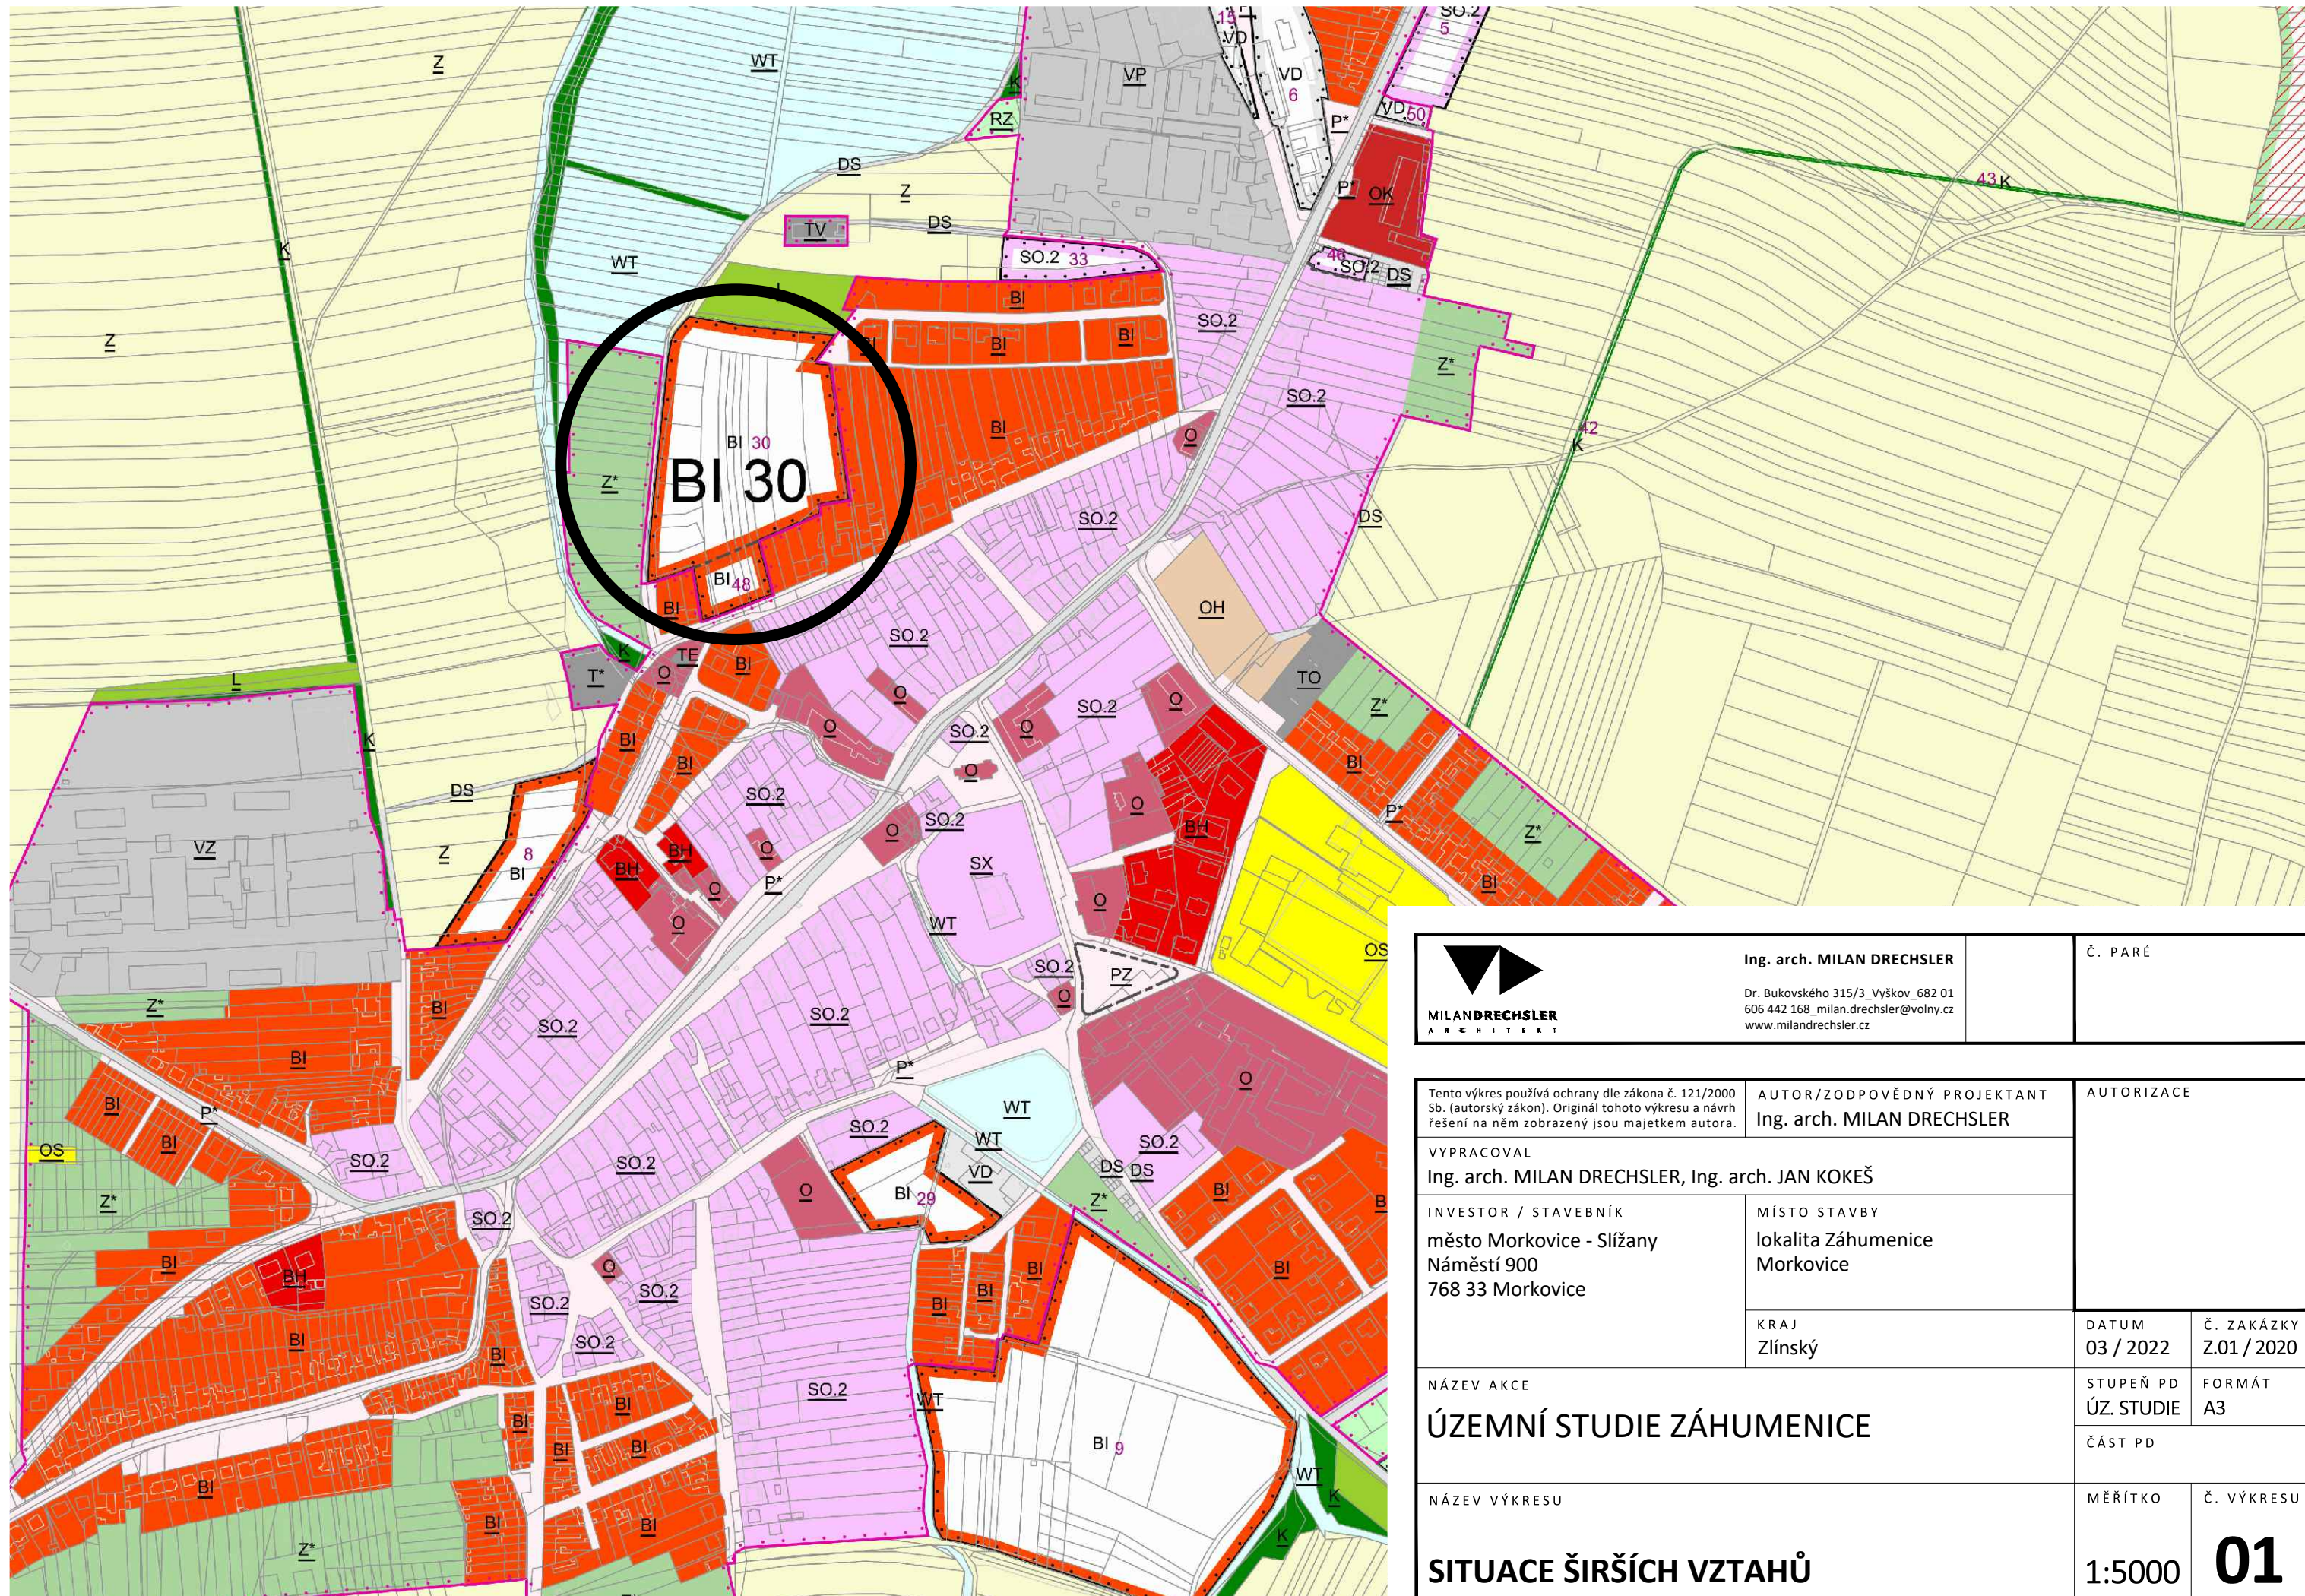


Ing. arch. MILAN DRECHSLER

Dr. Bukovského 315/3_Vyškov_682 01
606 442 168_milan.drechslar@volny.cz
www.milandrechslar.cz

Č. PARÉ

Tento výkres používá ochrany dle zákona č. 121/2000 Sb. (autorský zákon). Originál tohoto výkresu a návrh řešení na něm zobrazený jsou majetkem autora.		AUTOR/ZODPOVĚDNÝ PROJEKTANT Ing. arch. MILAN DRECHSLER		AUTORIZACE	
VYPRACOVAL Ing. arch. MILAN DRECHSLER, Ing. arch. JAN KOKEŠ					
INVESTOR / STAVEBNÍK město Morkovice - Slížany Náměstí 900 768 33 Morkovice		MÍSTO STAVBY lokalita Záhumenice Morkovice			
		KRAJ Zlínský	DATUM 03 / 2022	Č. ZAKÁZKY Z.01 / 2020	
NÁZEV AKCE ÚZEMNÍ STUDIE ZÁHUMENICE			STUPEŇ PD ÚZ. STUDIE	FORMÁT A3	
			ČÁST PD		
NÁZEV VÝKRESU SITUACE ŠIRŠÍCH VZTAHŮ			MĚŘÍTKO 1:5000	Č. VÝKRESU 01	

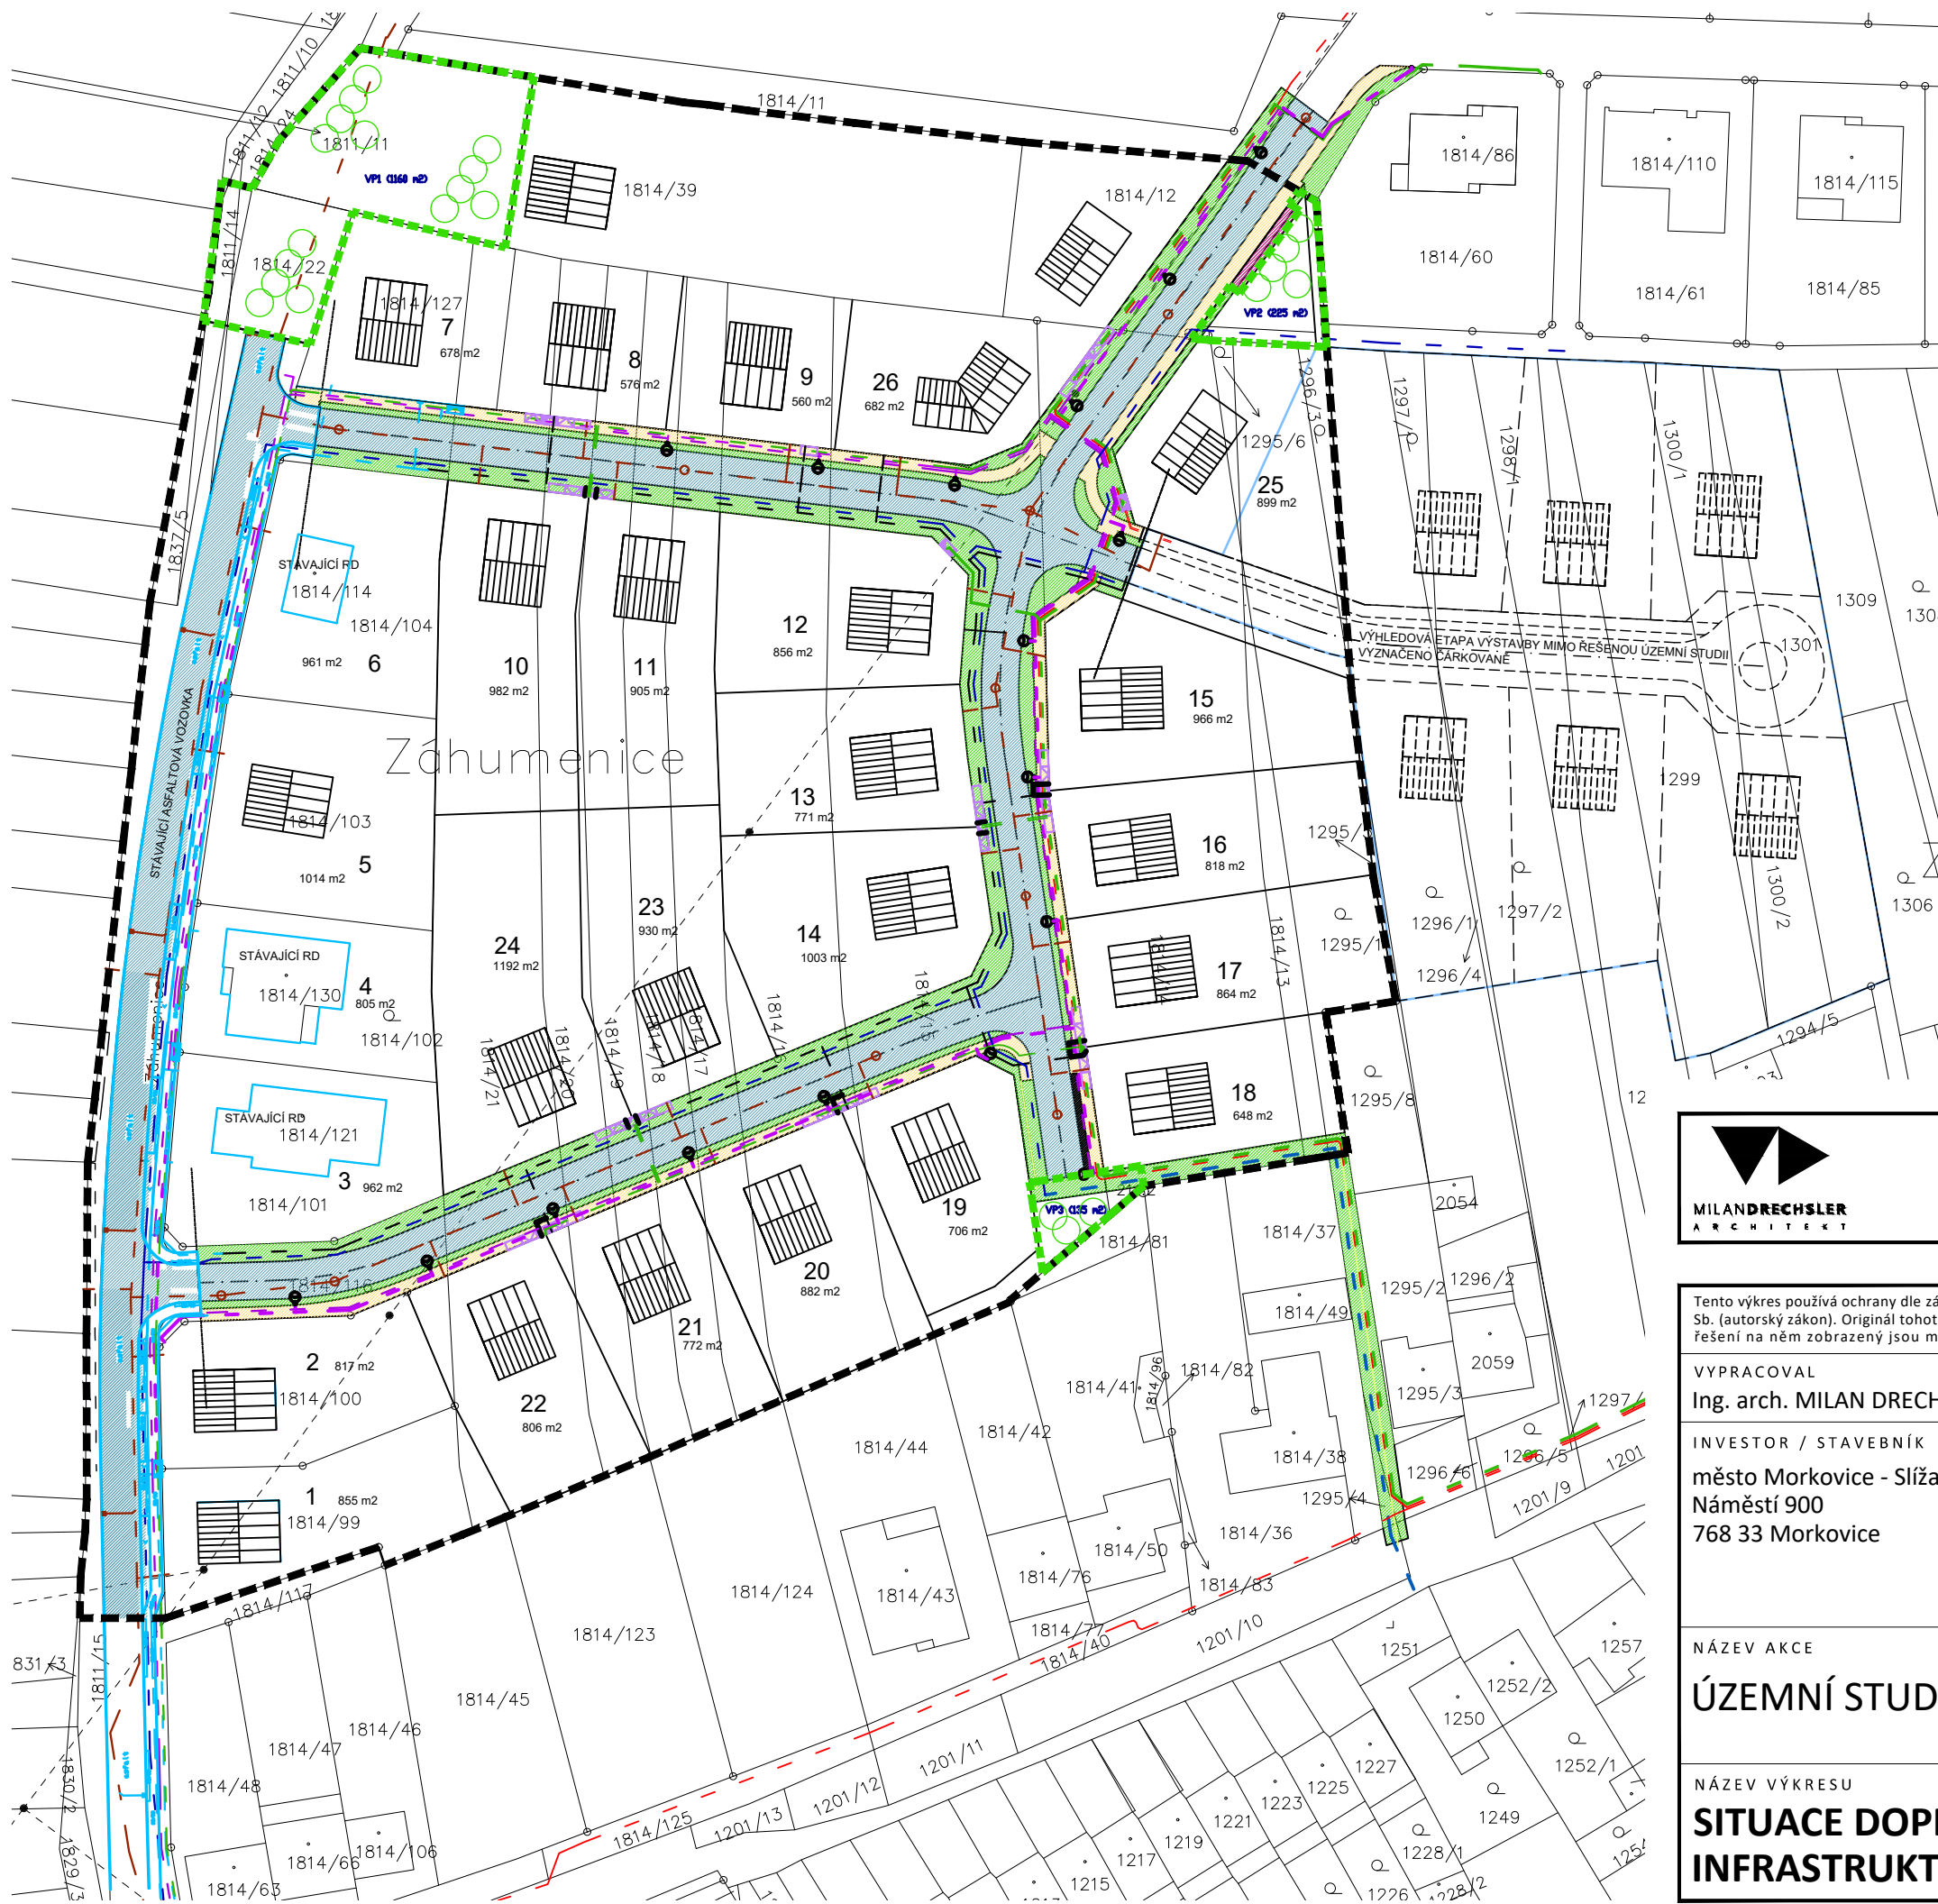

LEGENDA

- 1814/117 STÁVAJÍCÍ KN
- PLOCHY BI 30 - ÚZEMÍ ŘEŠENÉ V RÁMCI ÚZEMNÍ STUDIE
- PLOCHY VP (VEŘEJNÝCH PROSTRANSTVÍ)
VP1 (1160 m2), VP2 (225 m2) A VP3 (135 m2) - CELKEM 1520 m2
- PARCELACE
- VOZOVKA ASFALTOBETON
- CHODNÍKY PRO PĚŠÍ
- PLOCHY PRO TŘÍD. ODPAD
- ZELENÉ PRUHY
- OBJEKTY REALIZOVANÉ V 1. ETAPĚ
- VEŘEJNÁ ZELEŇ

LEGENDA INŽ. SÍTÍ


- PITNÝ VODOVOD
- JEDNOTNÁ KANALIZACE
- STL PLYNOVOD
- KABEL. VEDENÍ SEK / REZERV. TRASA BUD. VEDENÍ / DOD. E.ON
- KABEL. VEDENÍ VO
- KABEL. VEDENÍ NN /TRASA BUD VEDENÍ - DOD. E.ON/
- KABEL. VEDENÍ NN /DOD. E.ON
- VZDUŠNÉ VEDENÍ VN /DOD. E.ON-ZRUŠENO-PŘELOŽKA
- PŘELOŽKA VN, ZEMNÍ KABEL /DOD. E.ON
- DOMOVNÍ KANALIZAČNÍ NAPOJENÍ A PŘÍPOJKY
- DOMOVNÍ KANALIZAČNÍ NAPOJENÍ A PŘÍPOJKY
- DOMOVNÍ PLYNOVODNÍ PŘÍPOJKY
- PLYNOMĚRNÉ SKŘÍŇE, HUP, PŘÍPOJKOVÉ, ROZPOJ. SKŘÍŇE
- STOŽÁR VEŘEJNÉHO OSVĚTLENÍ

Ing. arch. MILAN DRECHSLER

Dr. Bukovského 315/3_Vyškov_682 01
606 442 168_milan.drechslar@volny.cz
www.milandrechslar.cz

Č. PARÉ

Tento výkres používá ochrany dle zákona č. 121/2000 Sb. (autorský zákon). Originál tohoto výkresu a návrh řešení na něm zobrazený jsou majetkem autora.		AUTOR/ZODPOVĚDNÝ PROJEKTANT Ing. arch. MILAN DRECHSLER		AUTORIZACE	
VYPRACOVAL Ing. arch. MILAN DRECHSLER, Ing. arch. JAN KOKEŠ					
INVESTOR / STAVEBNÍK město Morkovice - Slížany Náměstí 900 768 33 Morkovice		MÍSTO STAVBY lokalita Záhumenice Morkovice			
NÁZEV AKCE ÚZEMNÍ STUDIE ZÁHUMENICE		KRAJ Zlínský	DATUM 03 / 2022	Č. ZAKÁZKY Z.01 / 2020	
			STUPEŇ PD ÚZ. STUDIE	FORMÁT A3	
			ČÁST PD		
NÁZEV VÝKRESU SITUACE DOPRAVNÍ A TECHNICKÉ INFRASTRUKTURY		MĚŘÍTKO 1:1000	Č. VÝKRESU 02		

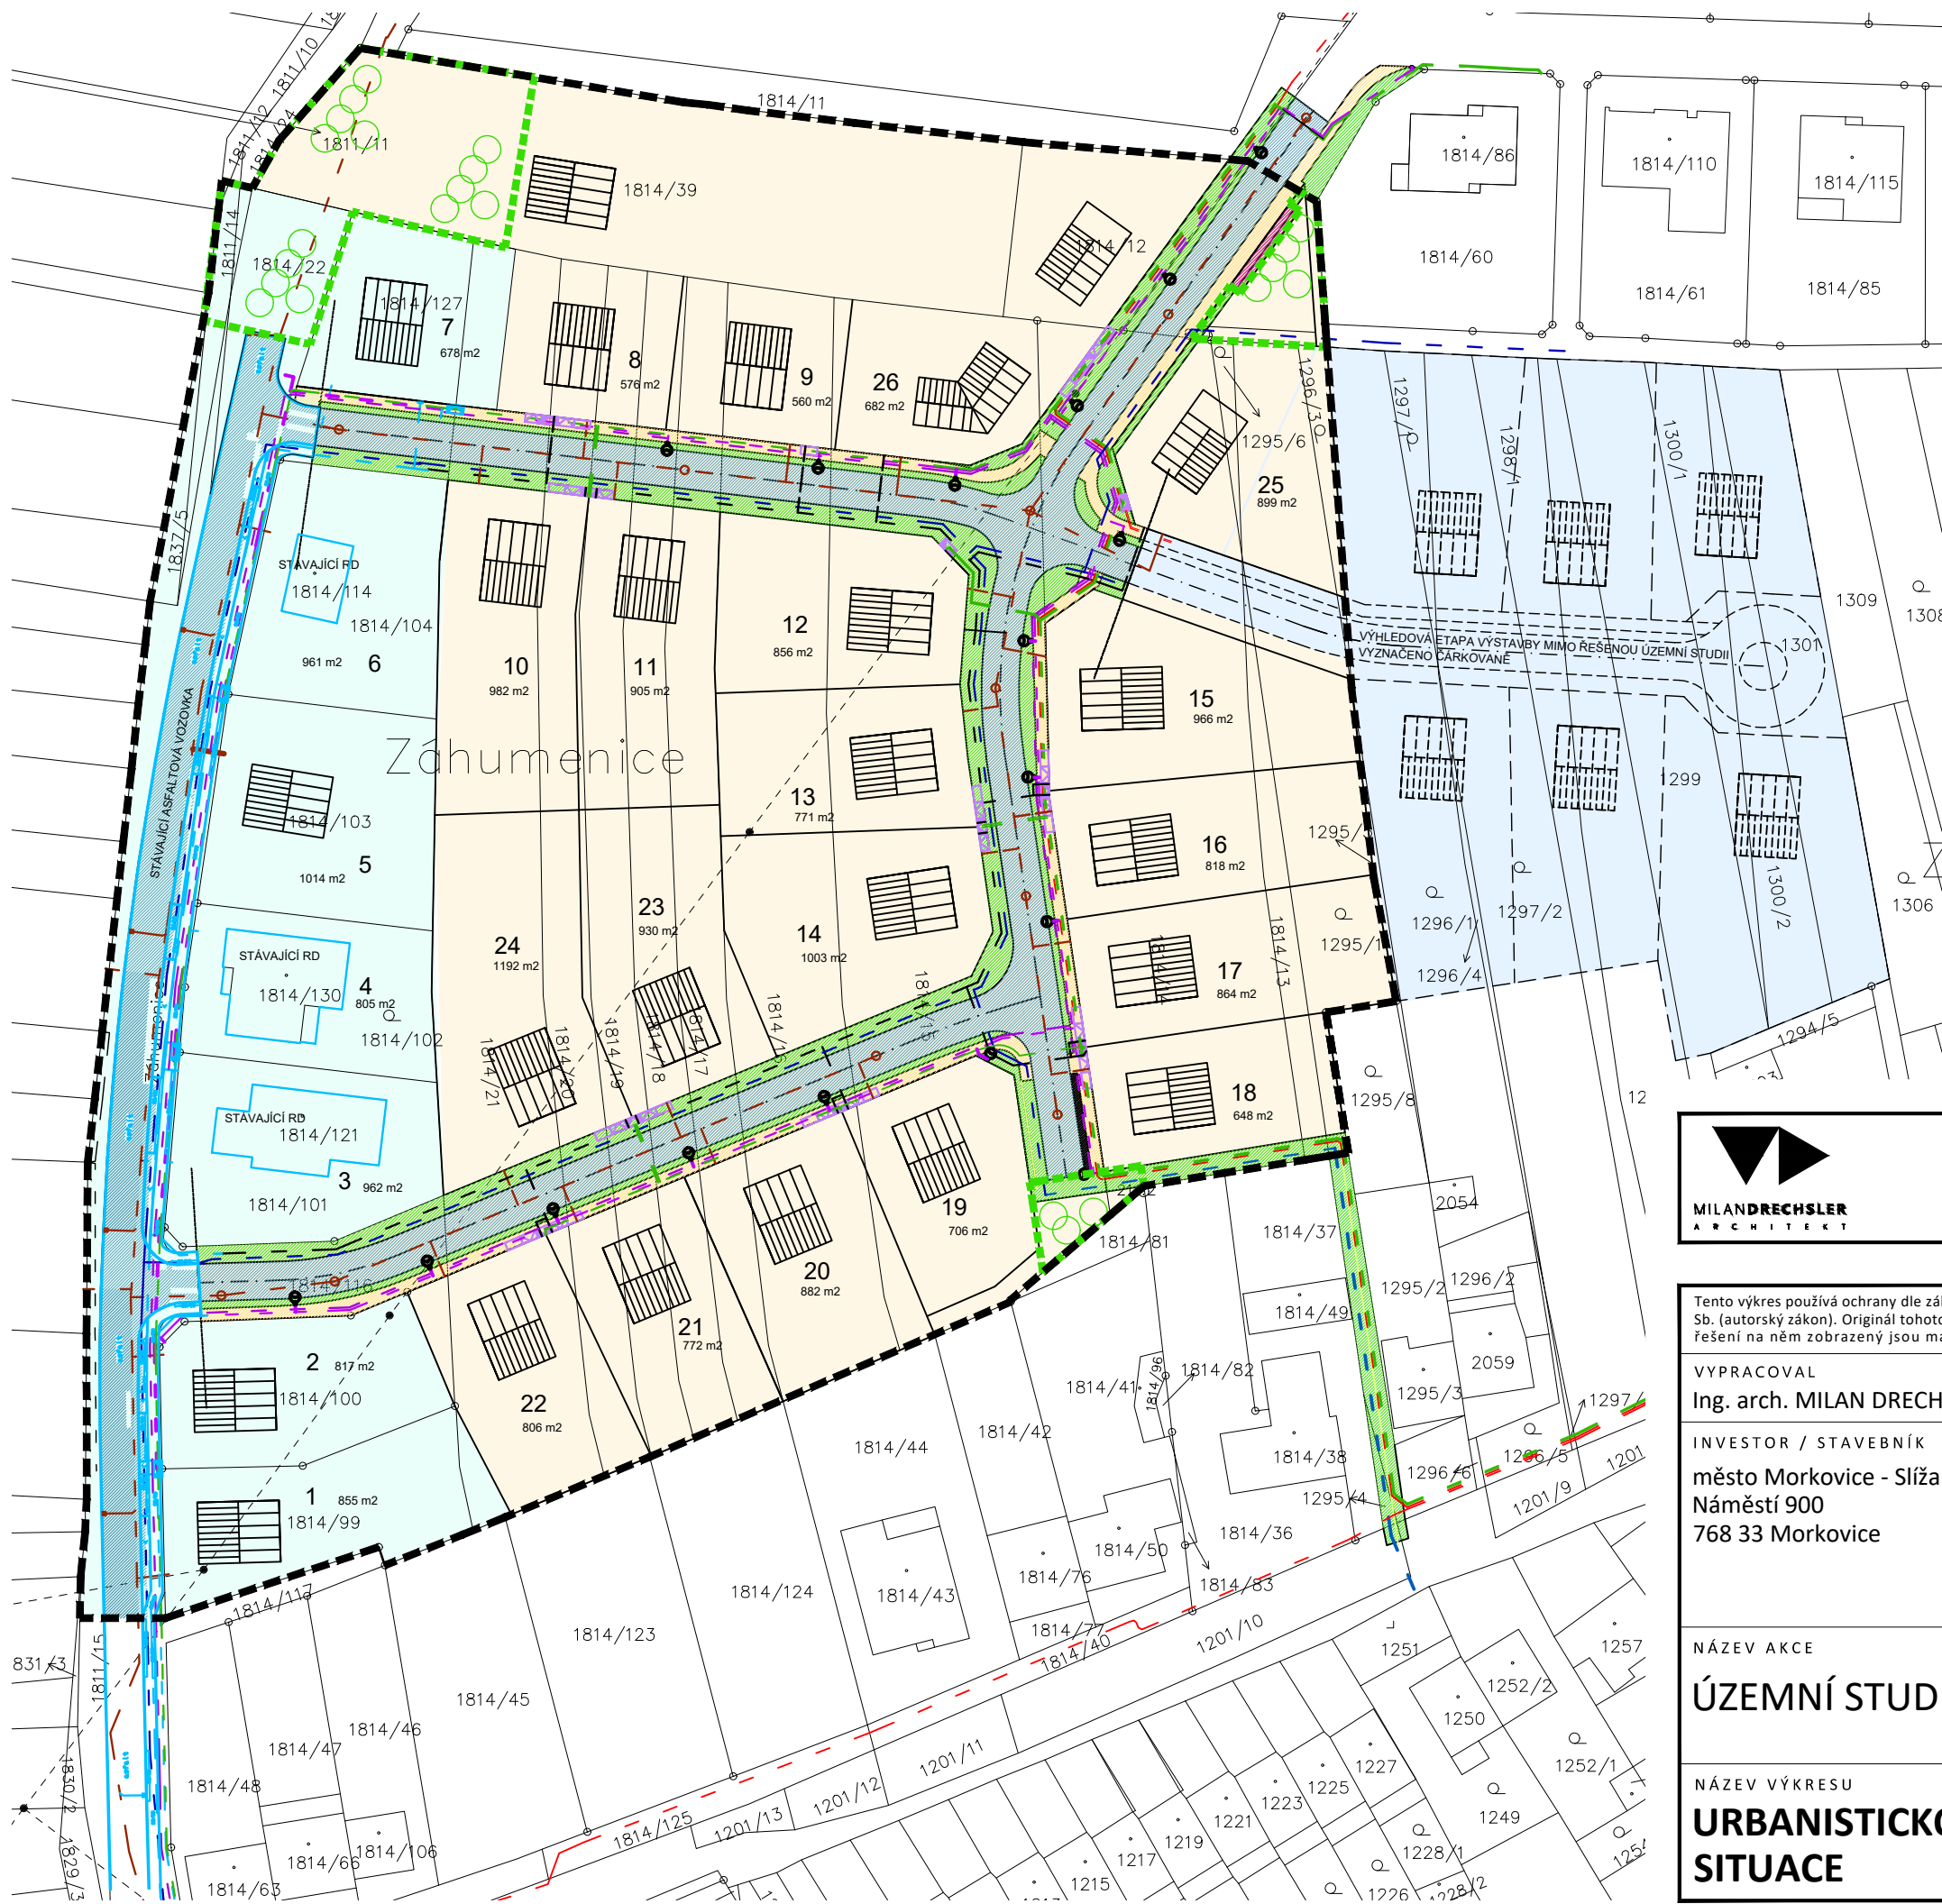

LEGENDA


- 1814/117 STÁVAJÍCÍ KN
- PLOCHY BI 30 - ÚZEMÍ ŘEŠENÉ V RÁMCI ÚZEMNÍ STUDIE
- PLOCHY VP (VEŘEJNÝCH PROSTRANSTVÍ)
VP1 (1160 m2), VP2 (225 m2) A VP3 (135 m2) - CELKEM 1520 m2
- PARCELACE
- VOZOVKA ASFALTOBETON
- CHODNÍKY PRO PĚŠÍ
- PLOCHY PRO TŘÍD. ODPAD
- ZELENÉ PRUHY
- OBJEKTY REALIZOVANÉ V 1. ETAPĚ
- VEŘEJNÁ ZELEŇ
- RD- JEDNOPODLAŽNÍ S MOŽNOSTÍ PODKROVÍ
- HŘEBEN STŘECHY ORIENTOVANÝ ROVNOBĚŽNĚ S KOMUNIKACÍ
- MAXIMÁLNÍ ZASTAVĚNOST POZEMKU DO 40%
- ETAPA 1
- ETAPA 2
- ETAPA 3 - VÝHLEDOVĚ MIMO ŘEŠENÉ ÚZEMÍ

Ing. arch. MILAN DRECHSLER
Dr. Bukovského 315/3_Vyškov_682 01
606 442 168_milan.drechslar@volny.cz
www.milandrechslar.cz


Č. PARÉ

Tento výkres používá ochrany dle zákona č. 121/2000 Sb. (autorský zákon). Originál tohoto výkresu a návrh řešení na něm zobrazený jsou majetkem autora.		AUTOR/ZODPOVĚDNÝ PROJEKTANT Ing. arch. MILAN DRECHSLER		AUTORIZACE	
VYPRACOVAL Ing. arch. MILAN DRECHSLER, Ing. arch. JAN KOKEŠ					
INVESTOR / STAVEBNÍK město Morkovice - Slížany Náměstí 900 768 33 Morkovice		MÍSTO STAVBY lokalita Záhumenice Morkovice			
		KRAJ Zlínský		DATUM 03 / 2022	Č. ZAKÁZKY Z.01 / 2020
NÁZEV AKCE ÚZEMNÍ STUDIE ZÁHUMENICE				STUPEŇ PD ÚZ. STUDIE	FORMÁT A3
				ČÁST PD	
NÁZEV VÝKRESU URBANISTICKO ARCHITEKTONICKÁ SITUACE				MĚŘÍTKO 1:1000	Č. VÝKRESU 03

ULIČNÍ PROFIL

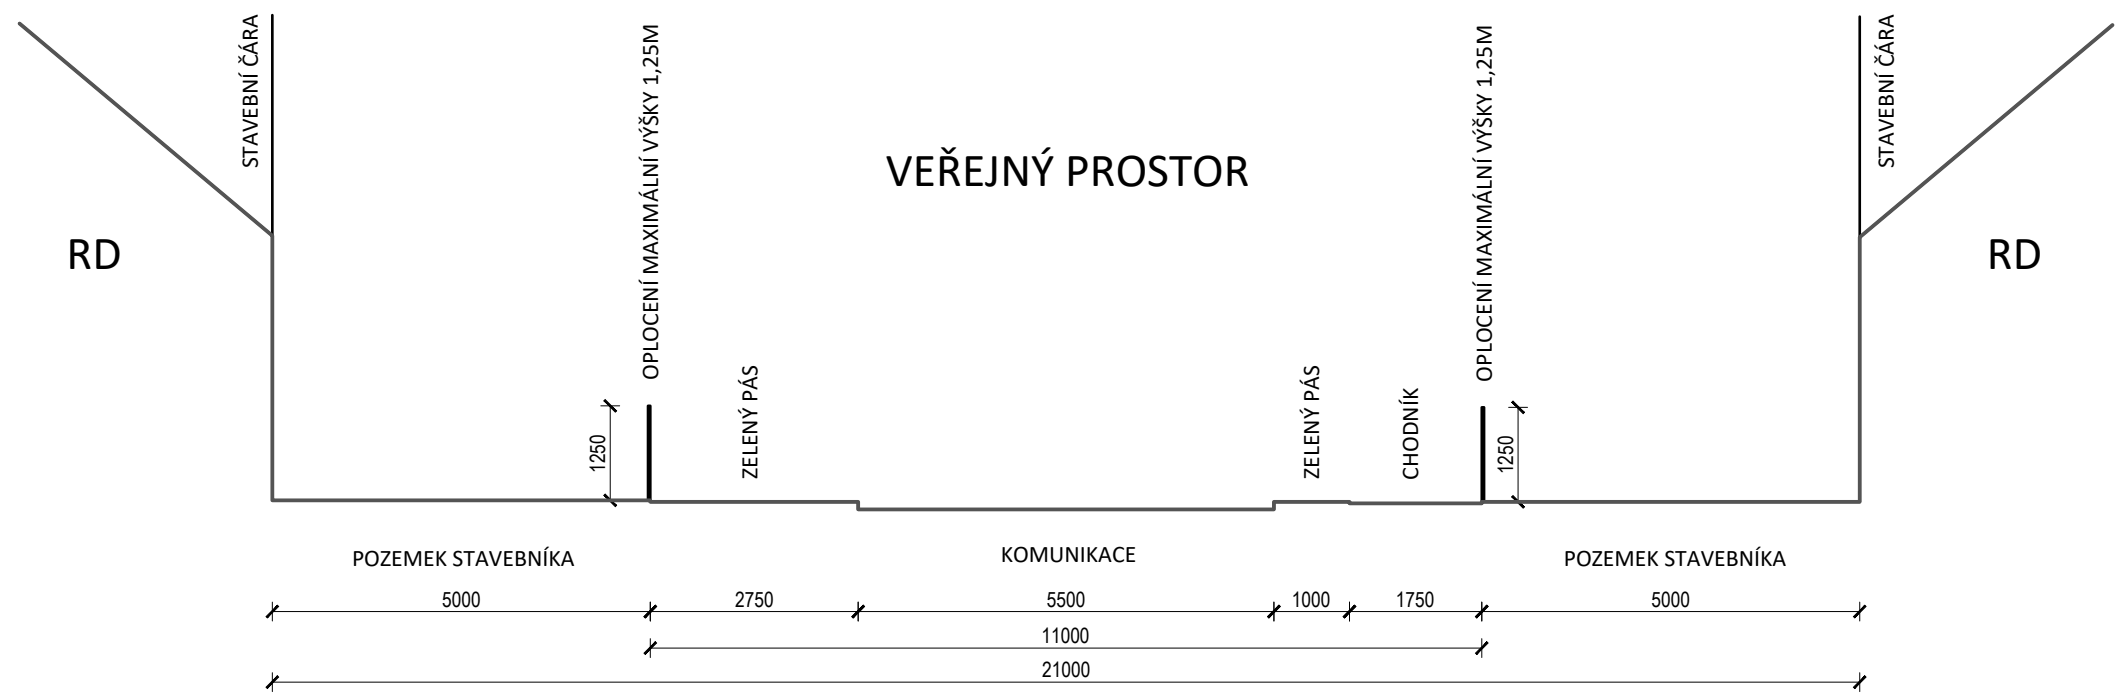

PERSPEKTIVA

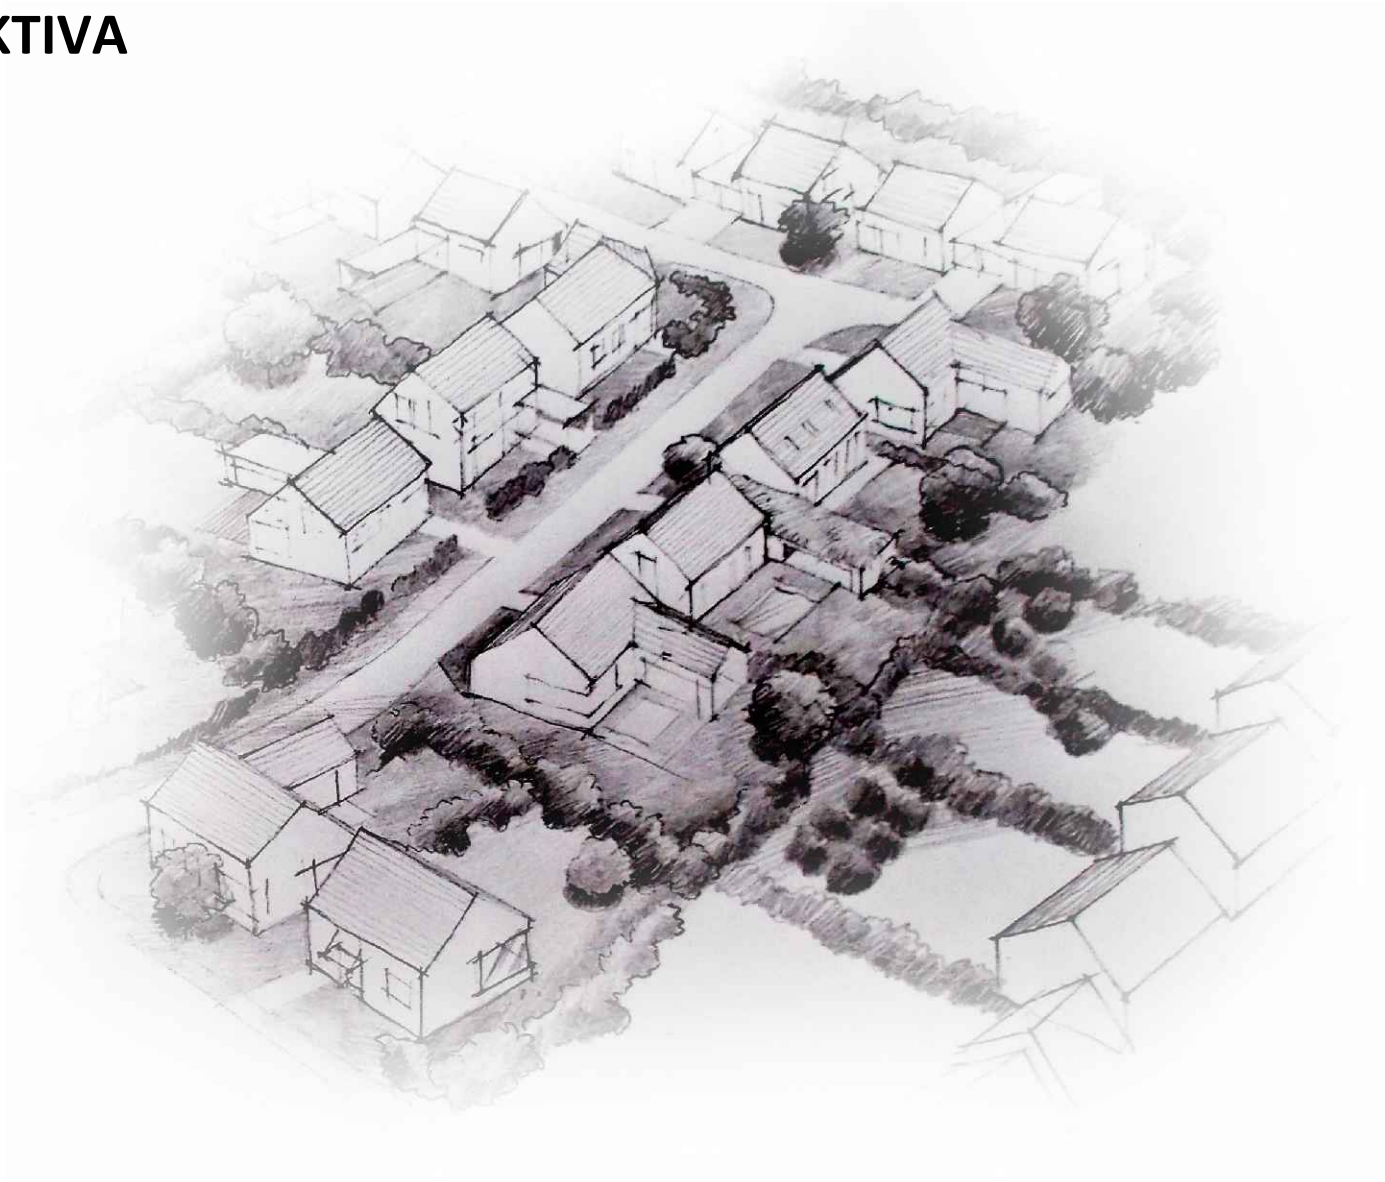

 MILANDRECHSLER ARCHITEKT		Ing. arch. MILAN DRECHSLER Dr. Bukovského 315/3_Vyškov_682 01 606 442 168_milan.drechslar@volny.cz www.milandrechslar.cz		Č. PARÉ	
Tento výkres používá ochrany dle zákona č. 121/2000 Sb. (autorský zákon). Originál tohoto výkresu a návrh řešení na něm zobrazený jsou majetkem autora.		AUTOR/ZODPOVĚDNÝ PROJEKTANT Ing. arch. MILAN DRECHSLER		AUTORIZACE	
VYPRACOVAL Ing. arch. MILAN DRECHSLER, Ing. arch. JAN KOKEŠ					
INVESTOR / STAVEBNÍK město Morkovice - Slížany Náměstí 900 768 33 Morkovice		MÍSTO STAVBY lokalita Záhumenice Morkovice			
		KRAJ Zlínský		DATUM 03 / 2022	Č. ZAKÁZKY Z.01 / 2020
NÁZEV AKCE ÚZEMNÍ STUDIE ZÁHUMENICE				STUPEŇ PD ÚZ. STUDIE	FORMÁT A3
				ČÁST PD	
NÁZEV VÝKRESU ULIČNÍ PROFIL, PERSPEKTIVA				MĚŘÍTKO 1:100	Č. VÝKRESU 04